


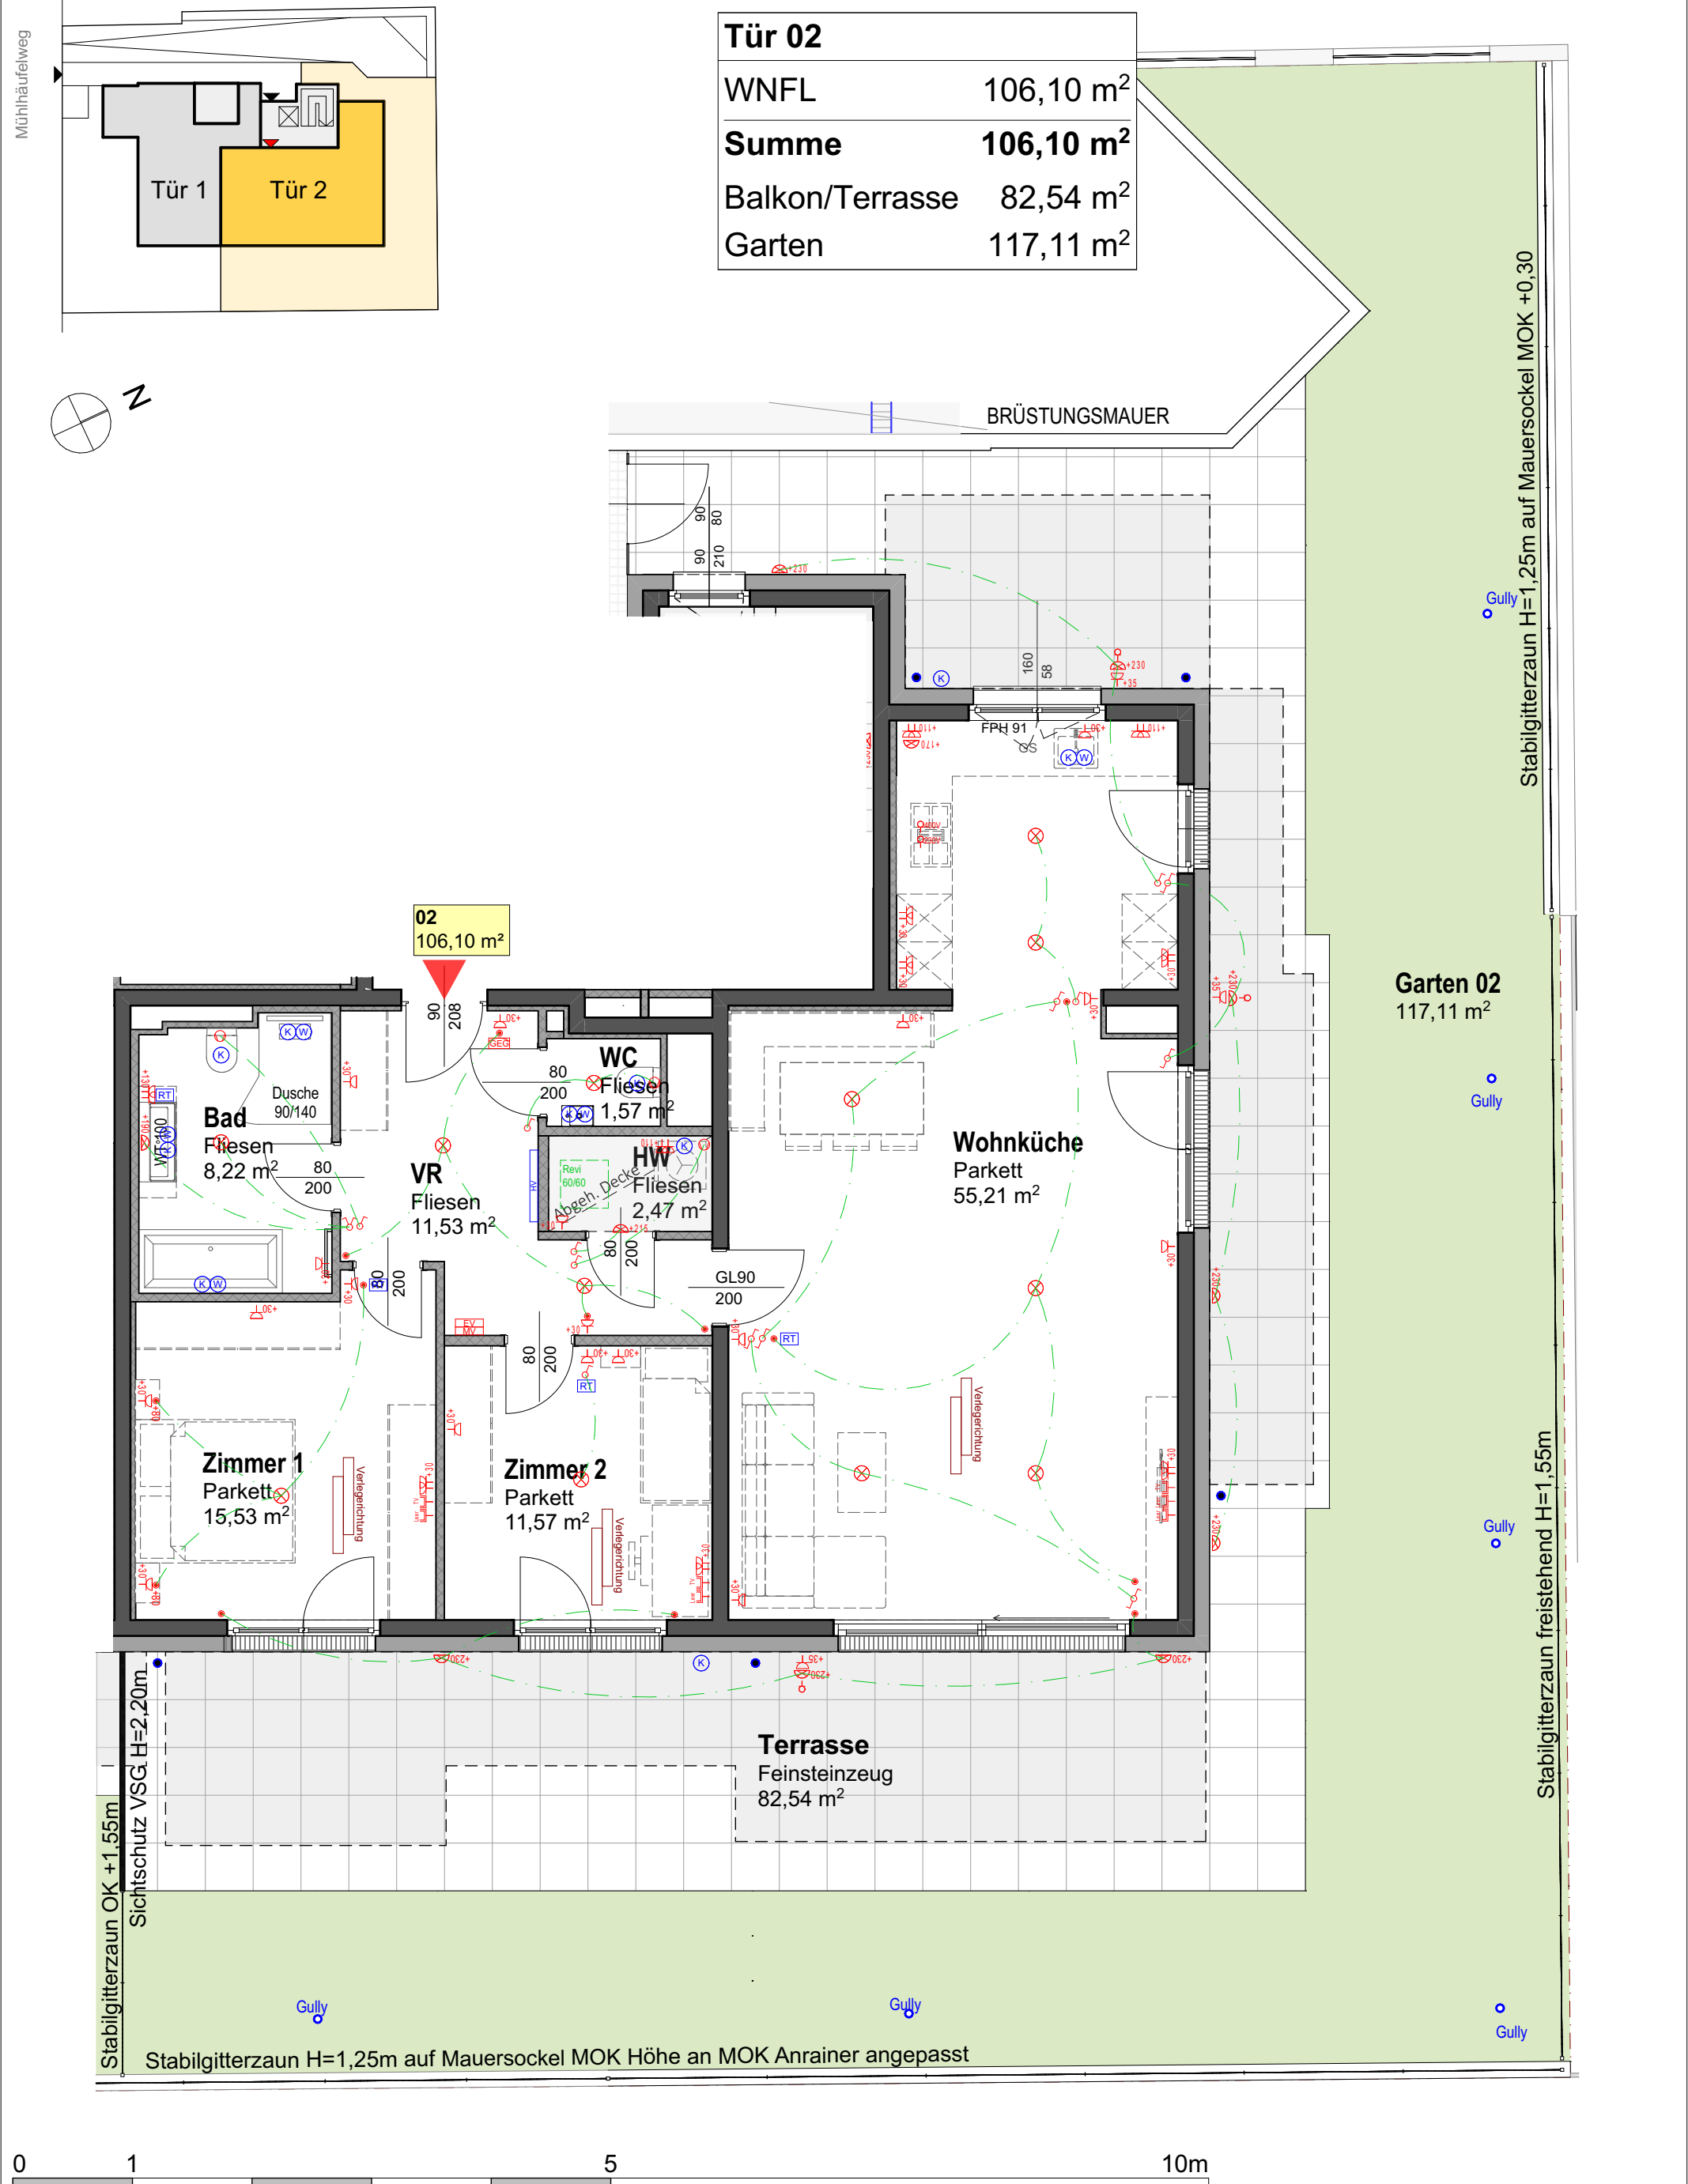

Kunde: Name		Erdgeschoss	
Hinweis: Die Flächenangaben im Verkaufsplan basieren auf dem derzeitigen Planungsstand. Durch technische Erfordernisse (z.B. Statik, Haustechnik) kann es zu Grundrissanpassungen und damit zu Flächenänderungen kommen.		Vertragsplan	
VORABZUG TECHNISCHE ÄNDERUNGEN VORBEHALTEN		Tür 02	
Planteil: 20-006_mü69_VTP_Tür 02_Erdgeschoss_2024-05-02	M = 1:75	Datum: 31.05.2023	gez: am
BIMcloud: WinSrv19 - BIMcloud/Projekte_Extern/22MÜHL69/22mühl69	Stand	Datum: 02.05.2024	gez: am