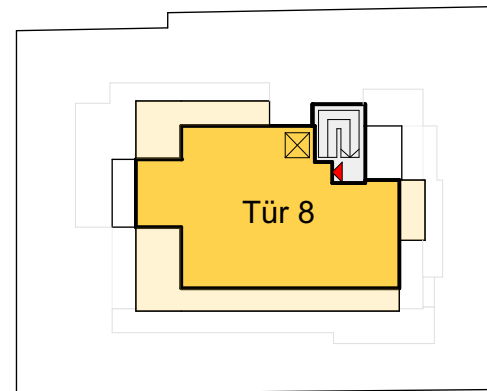
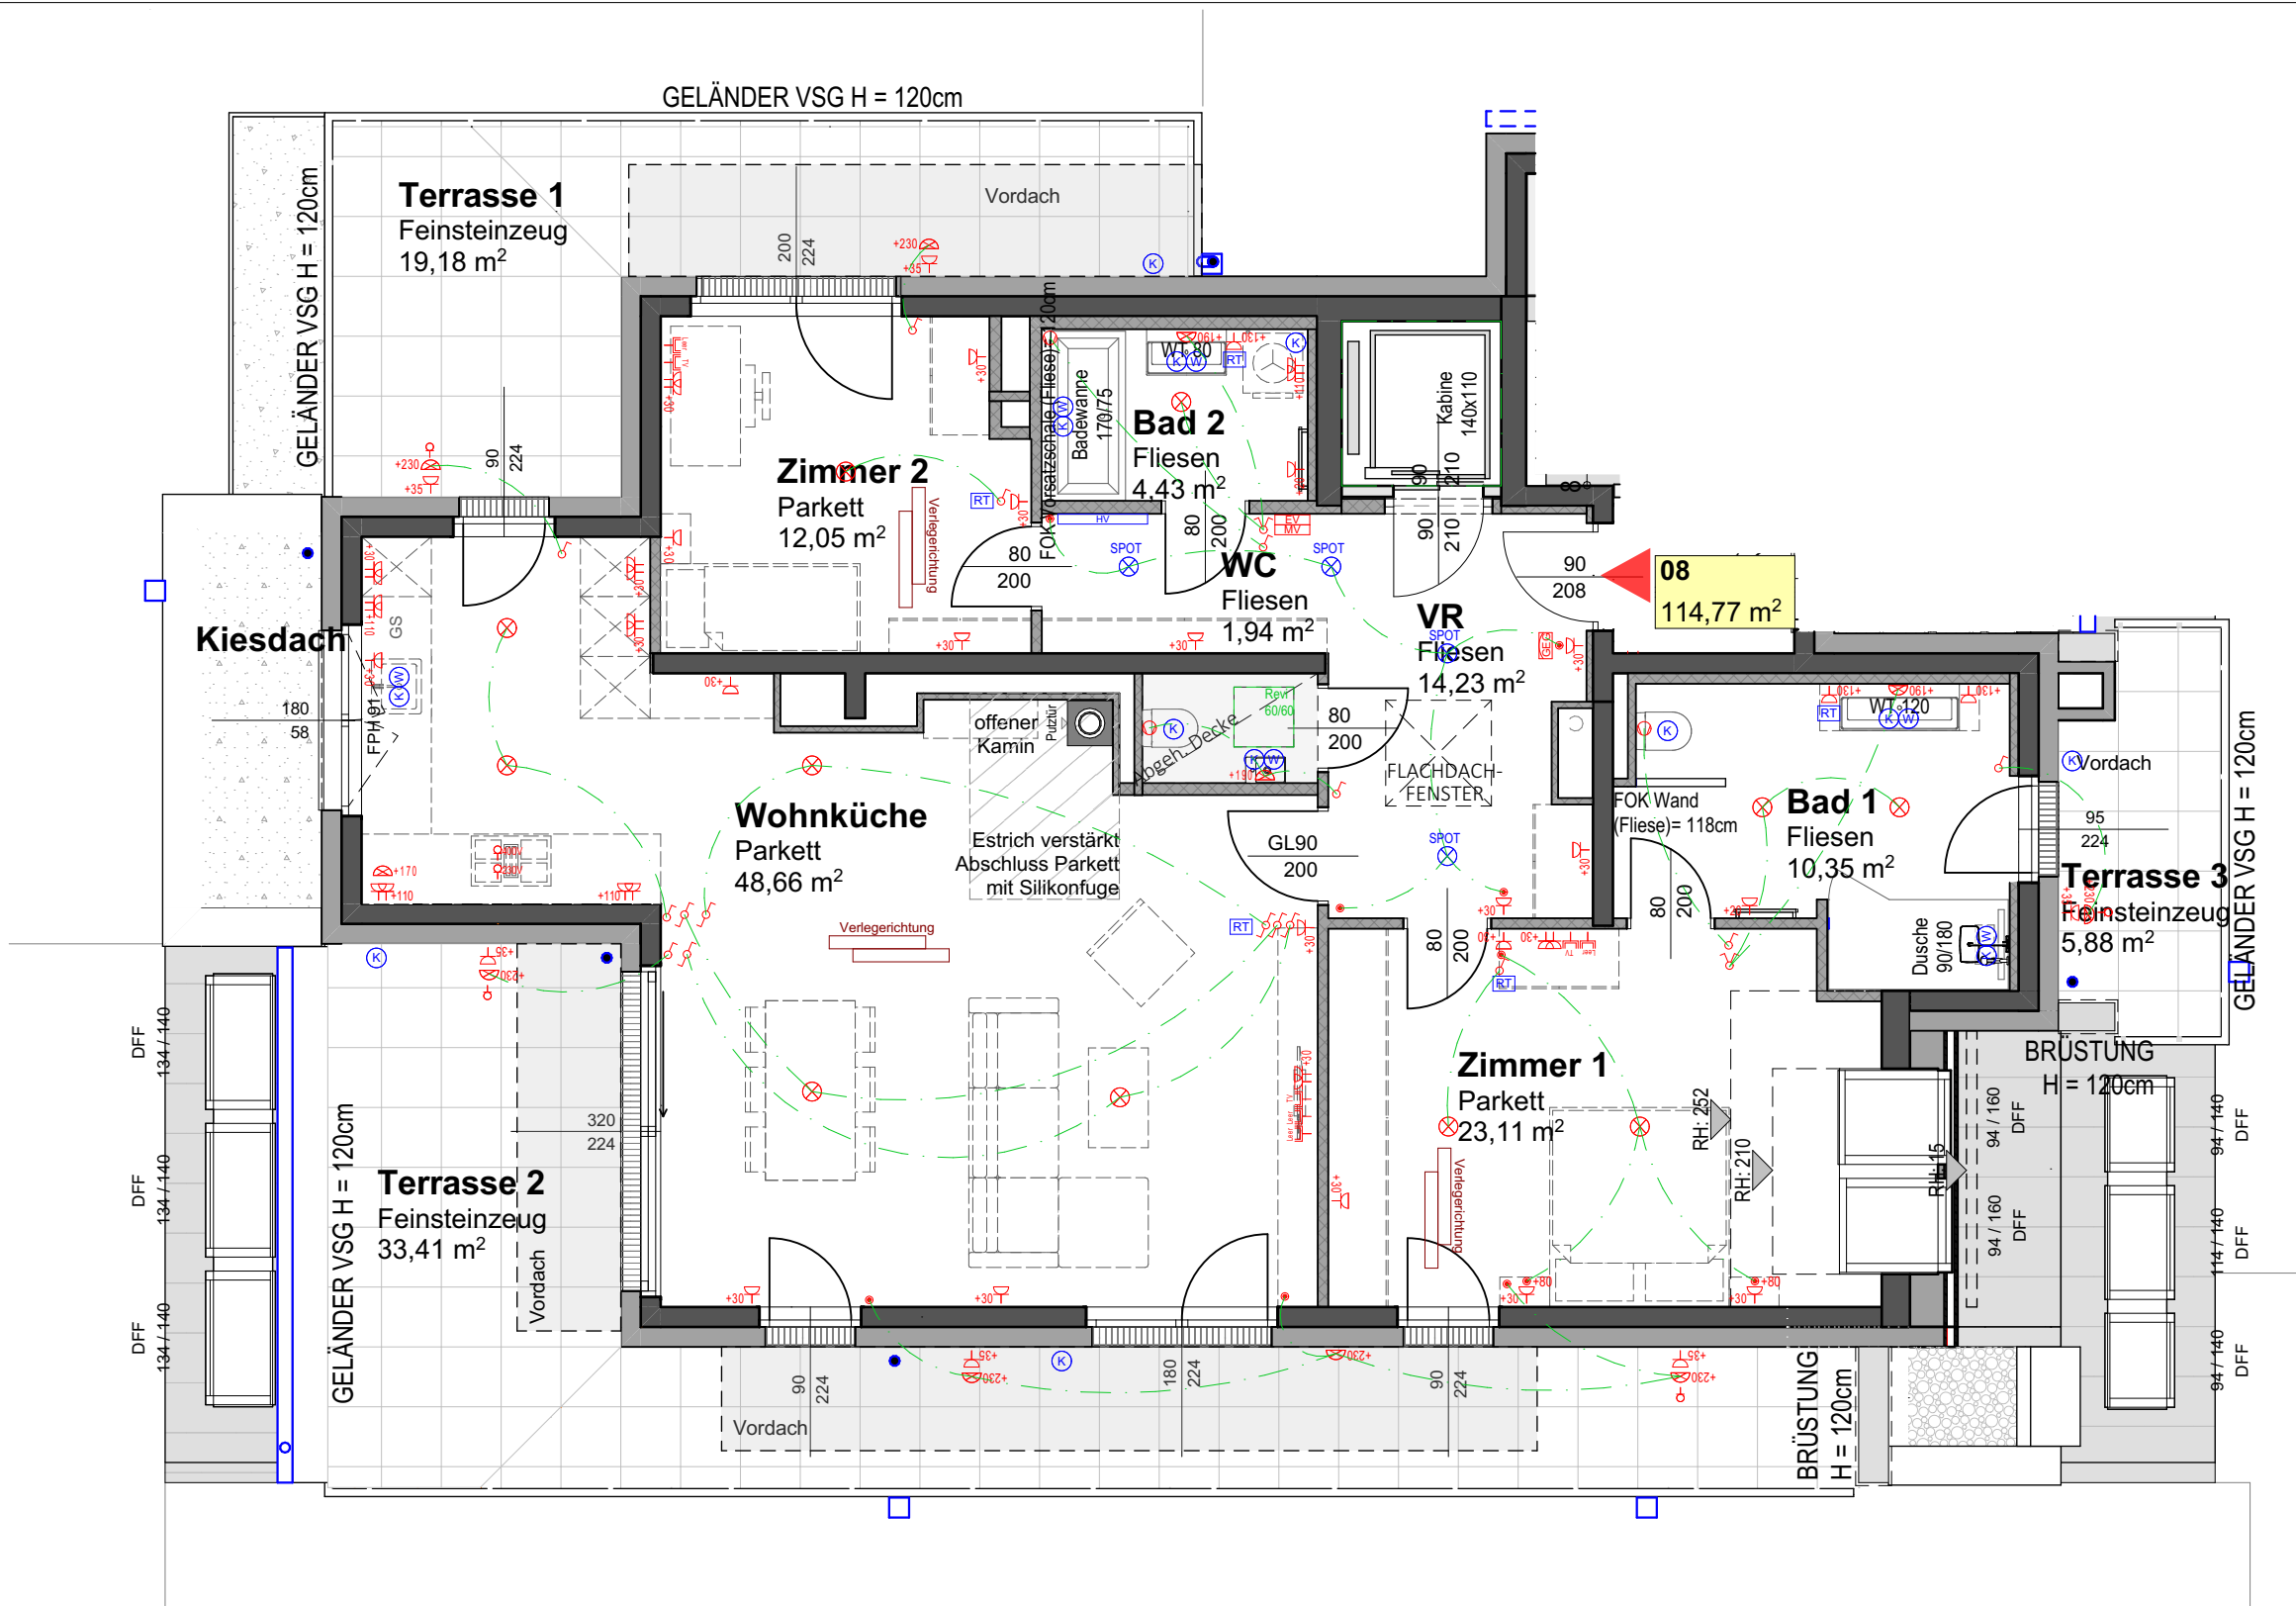


Tür 08	
WNFL	114,77 m²
Balkon/Terrasse	58,87 m²

Kunde: Name		2.DG	
Hinweis: Die Flächenangaben im Verkaufsplan basieren auf dem derzeitigen Planungsstand. Durch technische Erfordernisse (z.B. Statik, Haustechnik) kann es zu Grundrissanpassungen und damit zu Flächenänderungen kommen.		Vertragsplan - TGA Konzept	
VORABZUG TECHNISCHE ÄNDERUNGEN VORBEHALTEN		Tür 08	
Plantitel: 20-006_mü69_VTP_Tür 08_2.DG_2024-05-02	M = 1:75	Datum: 31.05.2023	gez: am
BIMcloud: WinSrv19 - BIMcloud/Projekte_Extern/22MÜHL69/22mühl69	Stand	Datum: 02.05.2024	gez: am