


Municipiul : BUCURESTI
 Terit.adm.: SECTORUL 1
 Cod SIRUTA
 Adresa Imobilului
 Sos.KISELEFF Nr.55 (VILA 3)
 Nr.cadastral al bunului Imobil:

VILA 3-PLAN RELEVU -PARTER-
 Scara 1 : 100

Nume si prenume proprietar:
 TANASESCU ION
 TANASESCU MARIA
 Adresa:
 Sos.KISELEFF Nr.55-Sectorul
 localitatea: BUCURESTI

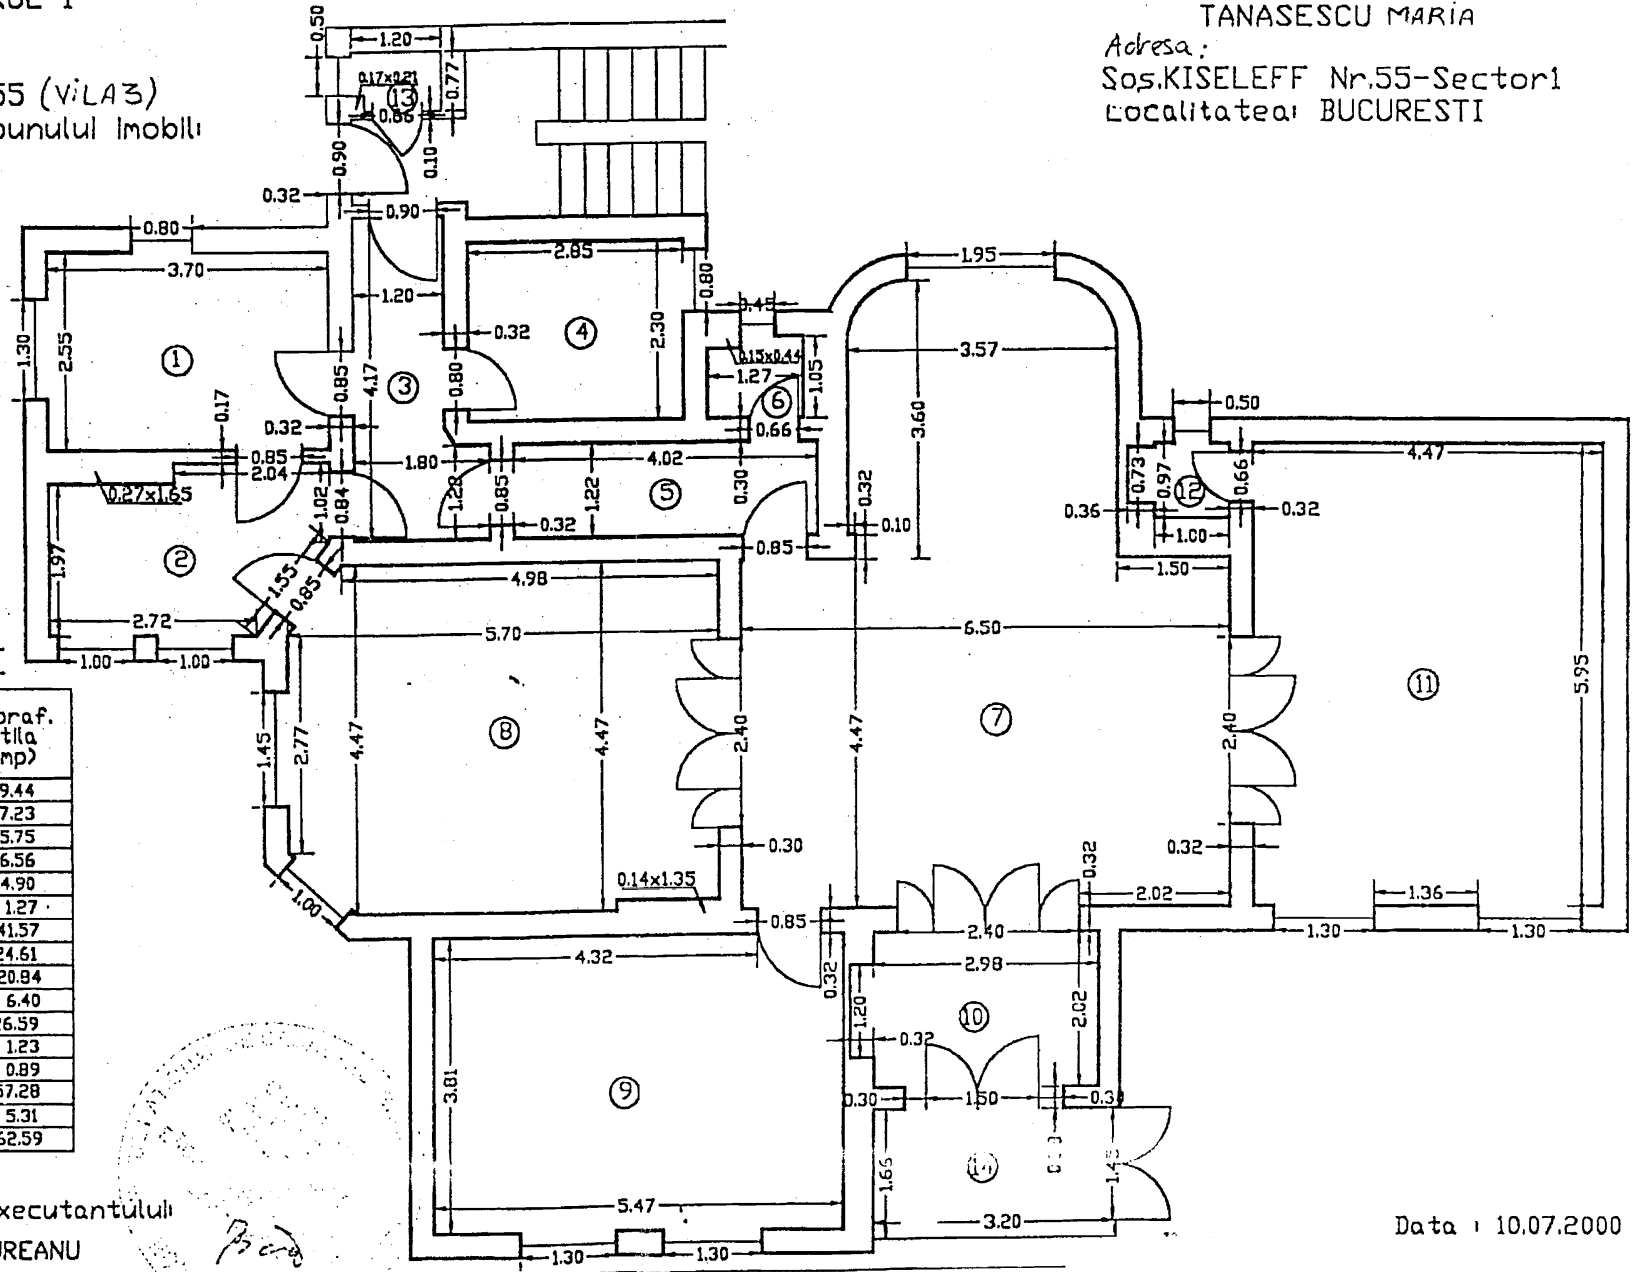

RECAPITULATIE

Nr. crt.	Destinatie Incapere	Supraf. utila (mp)
1	BUCATARIE	9.44
2	OFICIU	7.23
3	CULDAR	5.75
4	BAIE	6.56
5	HOL	4.90
6	V.C.-serviciu	1.27
7	SUFRAGERIE	41.57
8	CAMERA DE ZI	24.61
9	DORMITOR	20.84
10	VESTIBUL	6.40
11	DORMITOR	26.59
12	DEBARA	1.23
13	CAMARA	0.89
Total Suprafata utila =		157.28
14	VERANDA INCHISA	5.31
Total =		162.59

Numele si prenumele executantului
 Ing. BADESCU-SINGUREANU

Data : 10.07.2000