


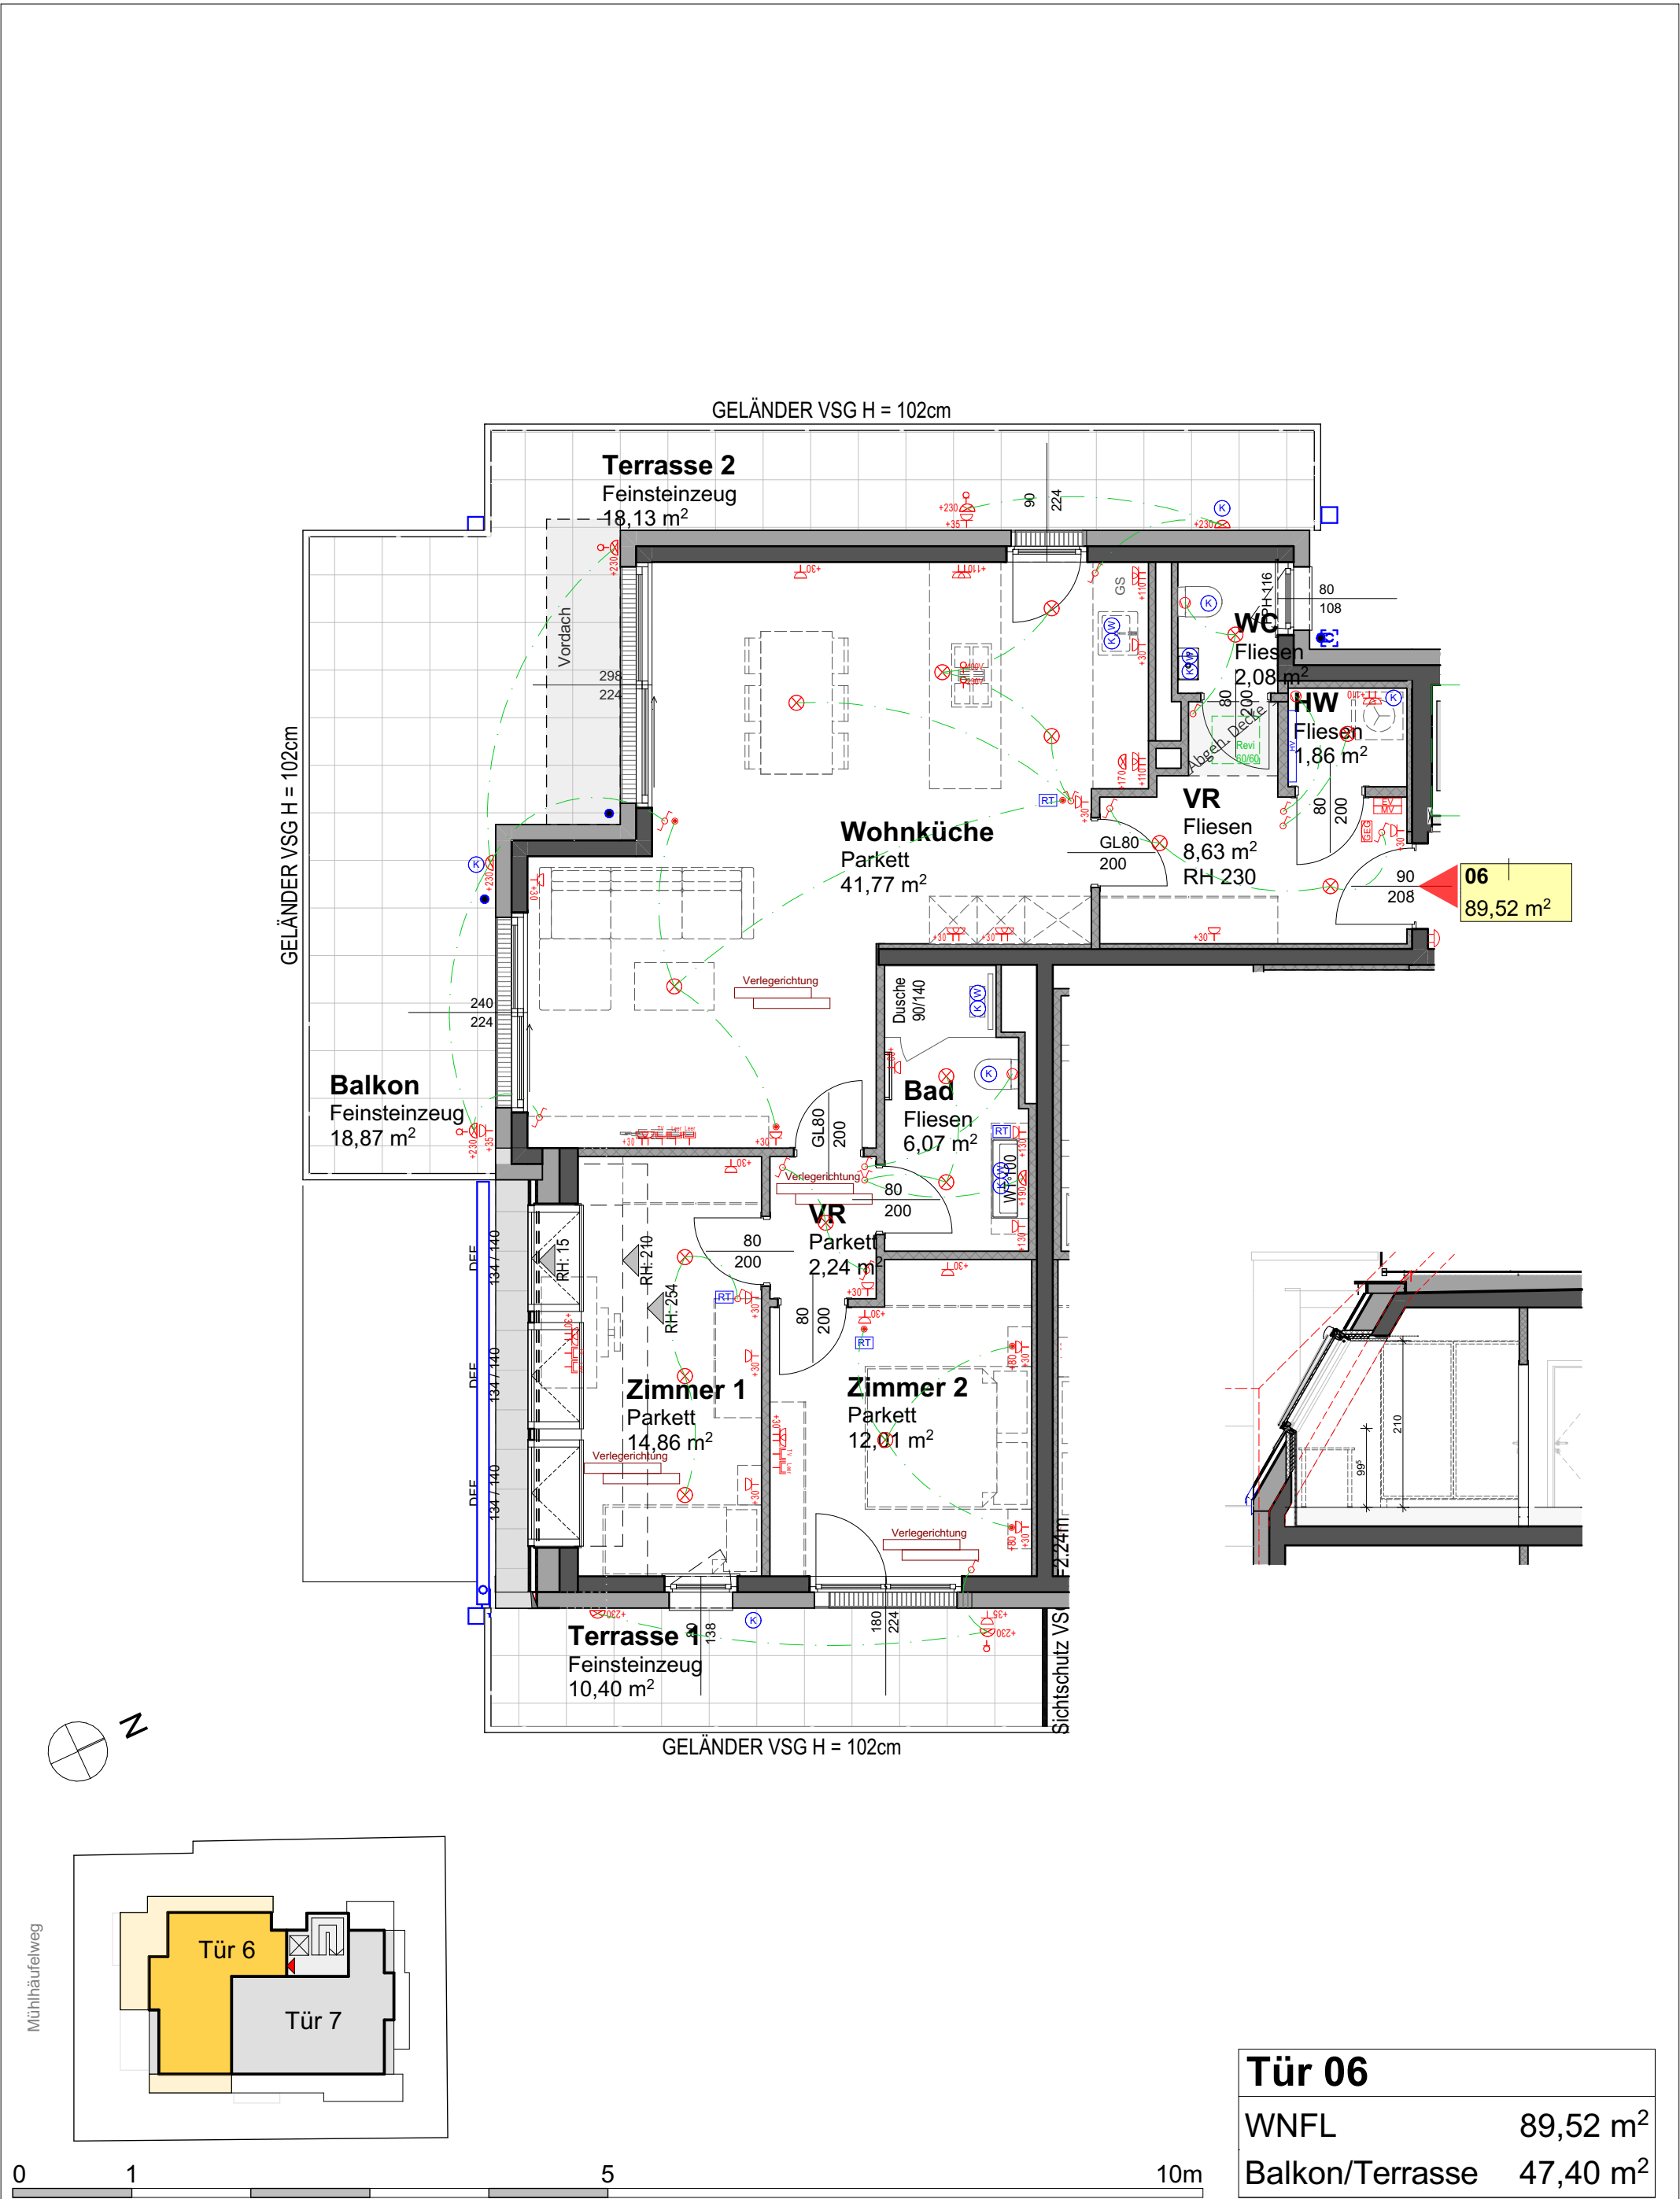

Kunde: Name		1220 Wien, Mühlhäufelweg 69				G GLORIT DAS 1. HAUS AM PLATZ Glorit Bausysteme GmbH A-2301 Gross Enzersdorf Gloritstraße 2 T: +43 2249 7090 W: glorit.at	
Hinweis: Die Flächenangaben im Verkaufsplan basieren auf dem derzeitigen Planungsstand. Durch technische Erfordernisse (z.B.Statik, Haustechnik) kann es zu Grundrissanpassungen und damit zu Flächenänderungen kommen.		1.DG					
VORABZUG TECHNISCHE ÄNDERUNGEN VORBEHALTEN		Vertragsplan					Tür 06
Plantitel: 20-006_mü69_VTP_Tür 06_1.DG_2024-05-02		M = 1:75	Datum: 31.05.2023	gez: am			
BIMcloud: WinSrv19 - BIMcloud/Projekte_Extern/22MÜHL69/22mühl69		Stand	Datum: 02.05.2024	gez: am			