


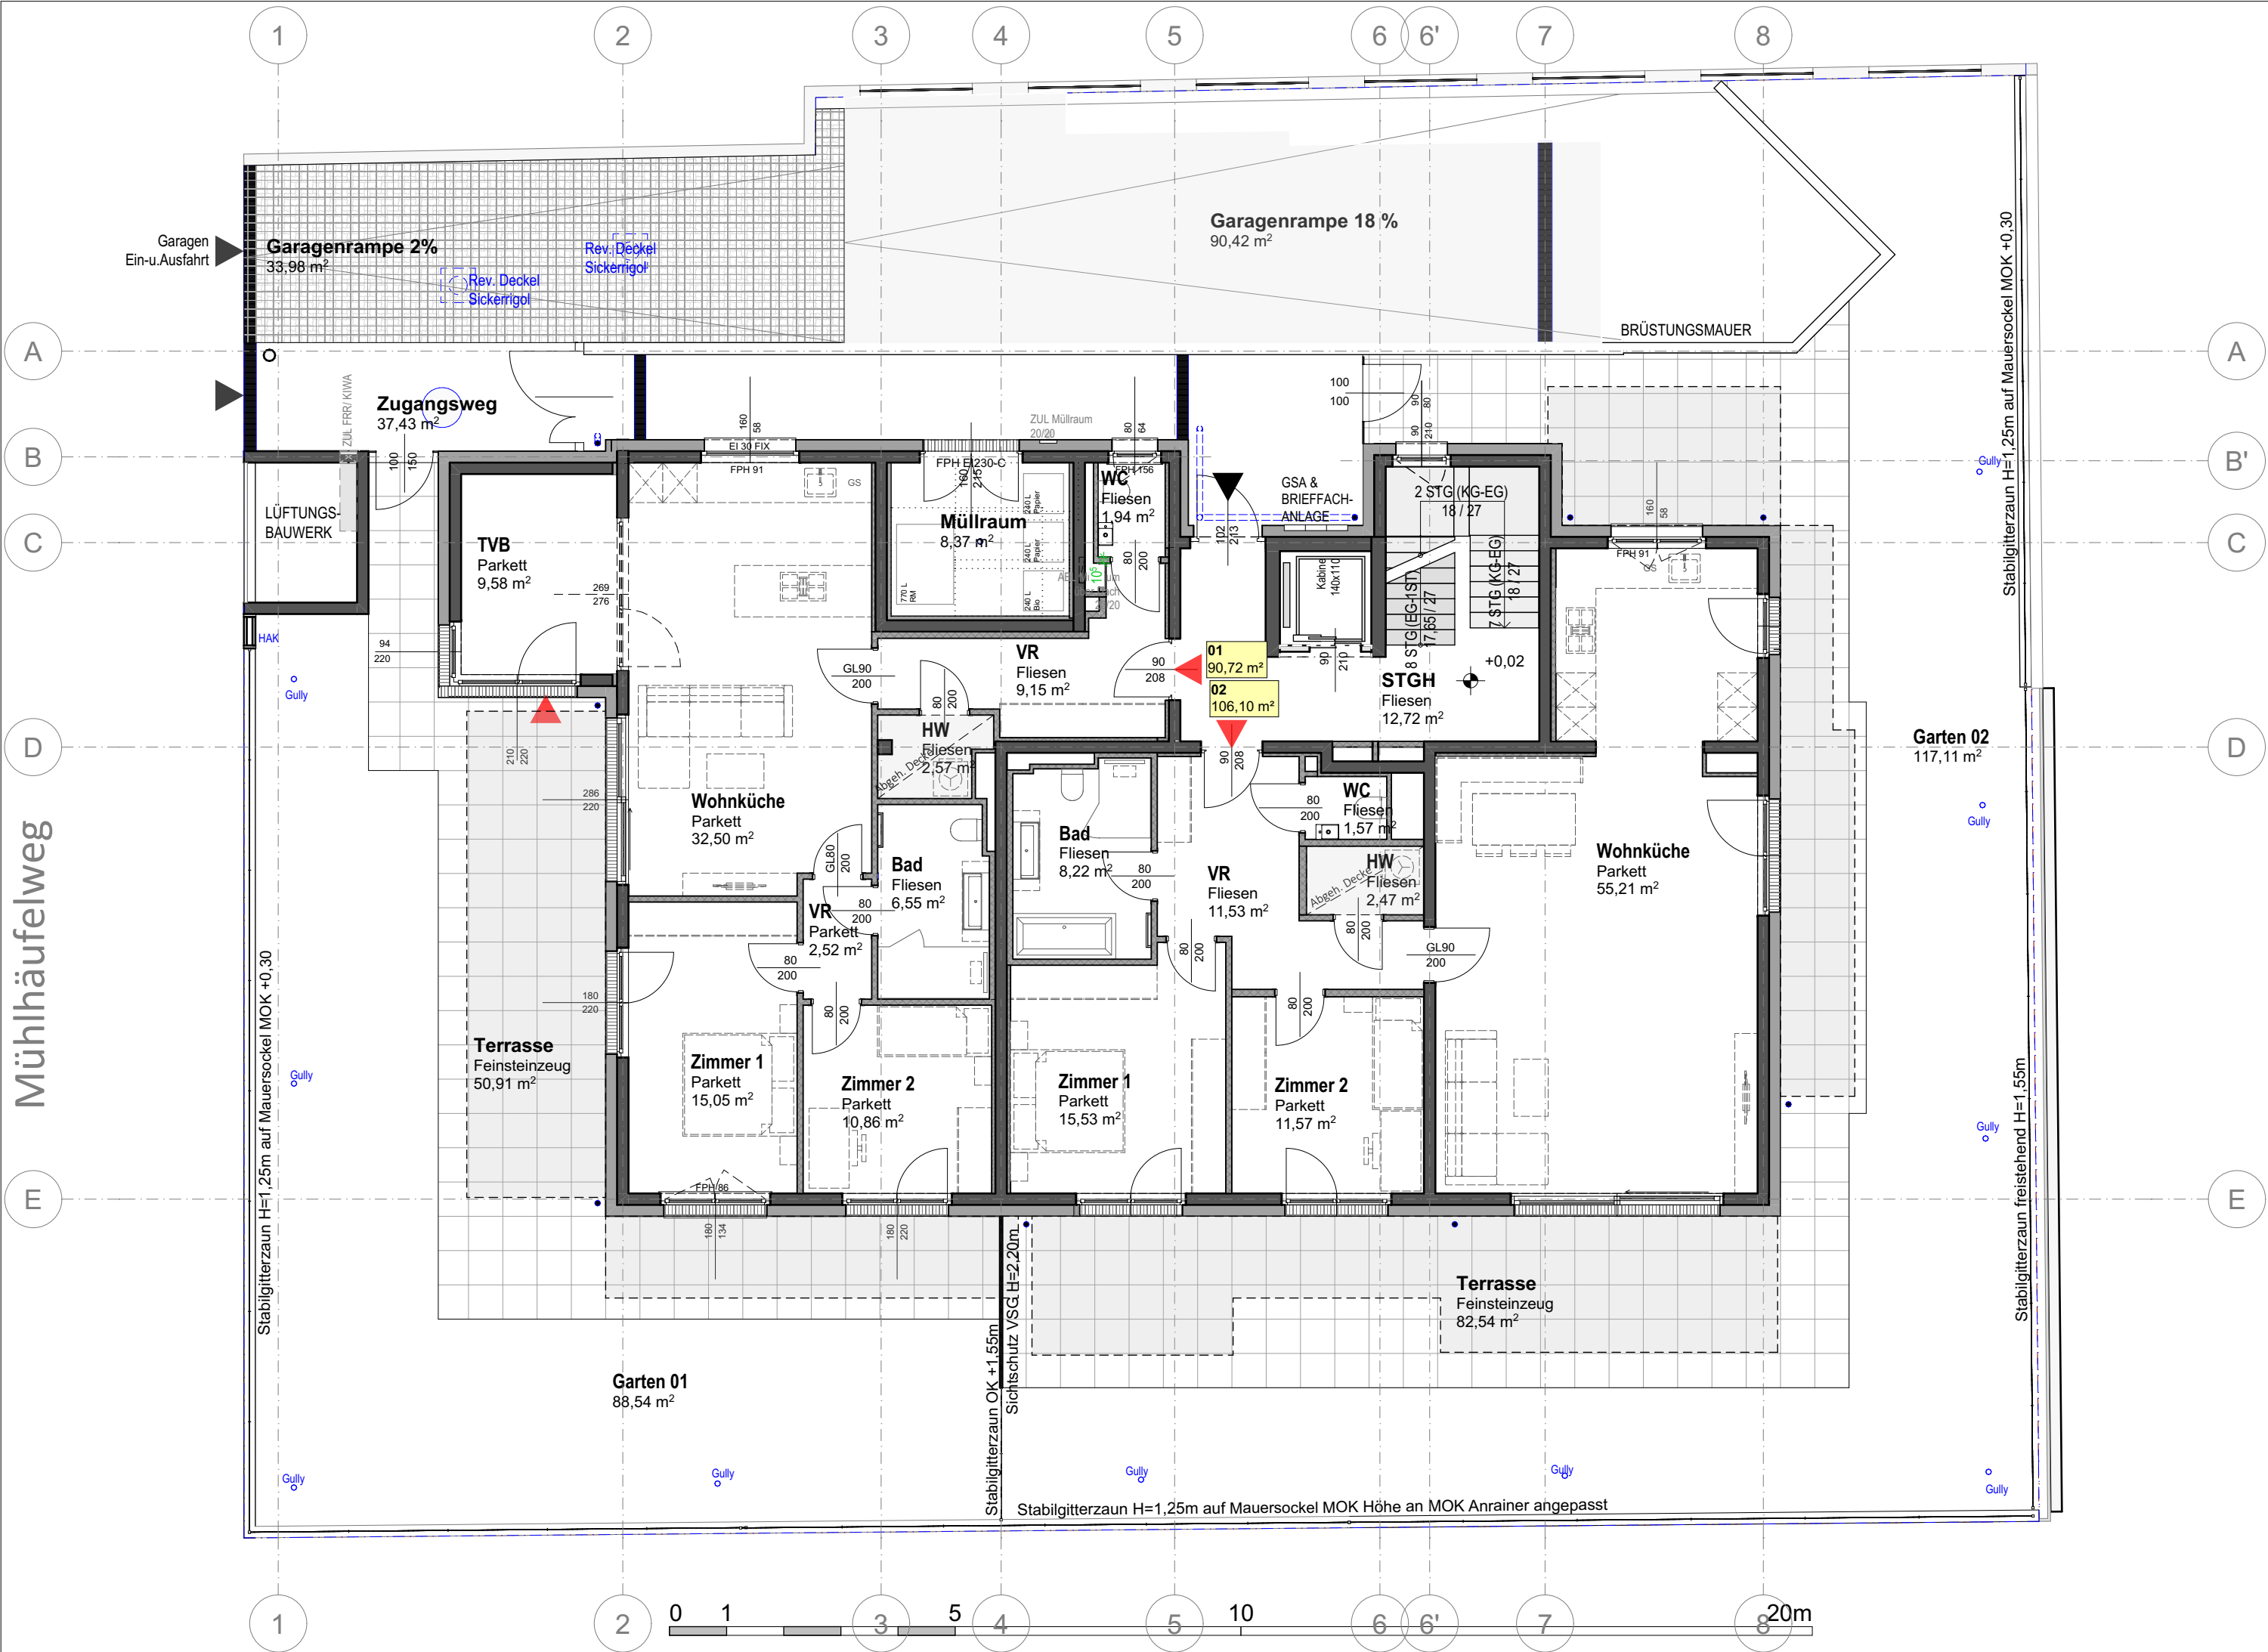

						Glorit Bausysteme GmbH A-2301 Gross Enzersdorf Gloritstraße 2 T: +43 2249 7090 W: glorit.at
Hinweis: Die Flächenangaben im Verkaufsplan basieren auf dem derzeitigen Planungsstand. Durch technische Erfordernisse (z.B.Statik, Haustechnik) kann es zu Grundrissanpassungen und damit zu Flächenänderungen kommen.		Vertragsplan- Übersicht				
VORABZUG TECHNISCHE ÄNDERUNGEN VORBEHALTEN		Erdgeschoss				
Architekt: architektur hackermüller zt gmbh diplomingenieur TUwien						
Plantitel: 20-006_mü69_VTP_Erdgeschoss_2024-05-02		M = 1:100	Datum: 31.05.2023	gez: am		
BIMcloud: WinSrv19 - BIMcloud/Projekte_Extern/22MÜHL69/22mühl69		Stand	Datum: 02.05.2024	gez: am		