


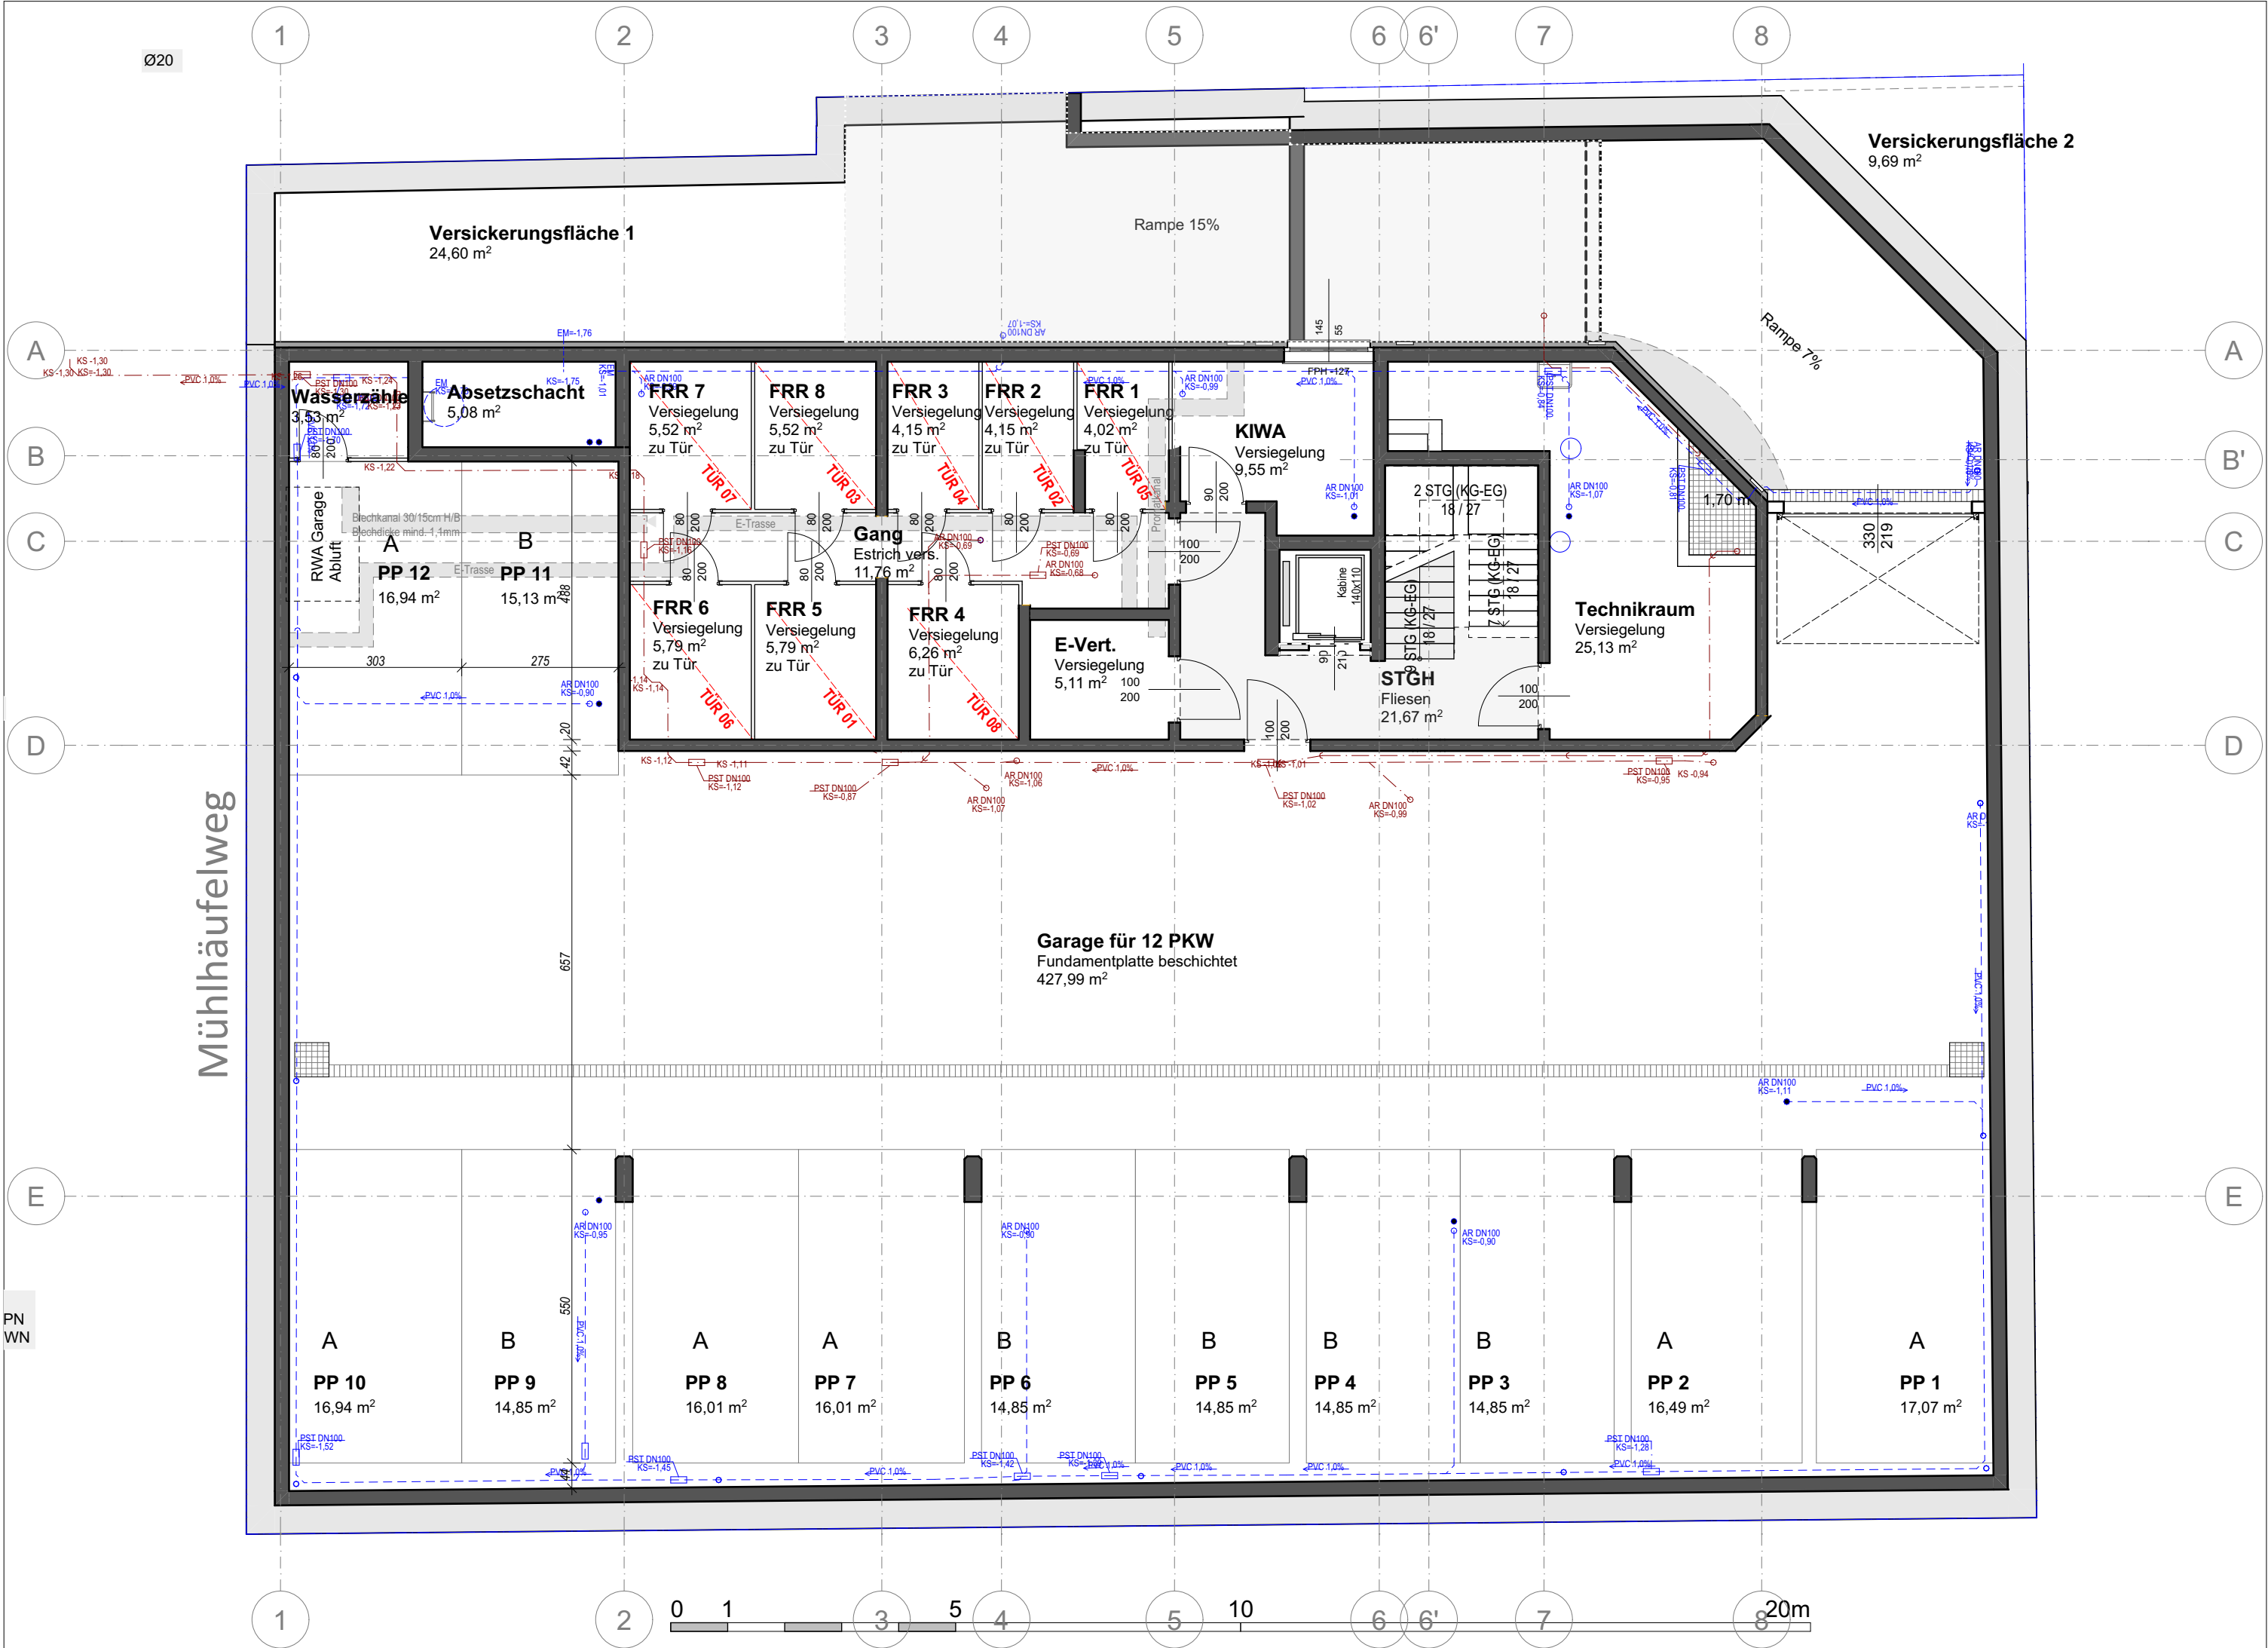

|   |  |                         |                   |         |  |
|---|--|-------------------------|-------------------|---------|--|
| <p>Hinweis: Die Flächenangaben im Verkaufsplan basieren auf dem derzeitigen Planungsstand.<br/>Durch technische Erfordernisse (z.B. Statik, Haustechnik) kann es zu Grundrissanpassungen und damit zu Flächenänderungen kommen.</p> |  | Vertragsplan- Übersicht |                   |         |  |
| <p><b>VORABZUG</b> TECHNISCHE ÄNDERUNGEN VORBEHALTEN</p>   |  | Keller                  |                   |         |  |
| Architekt: architektur hackermüller zt gmbh diplomingenieur TUwien   |  | M = 1:100               | Datum: 31.05.2023 | gez: am |  |
| Plantitel: 20-006_mü69_VTP_Keller_2024-05-02   |  | Stand                   | Datum: 02.05.2024 | gez: am |  |
| BIMcloud: WinSrv19 - BIMcloud/Projekte_Extern/22MÜHL69/22mühl69   |  |                         |                   |         |  |