


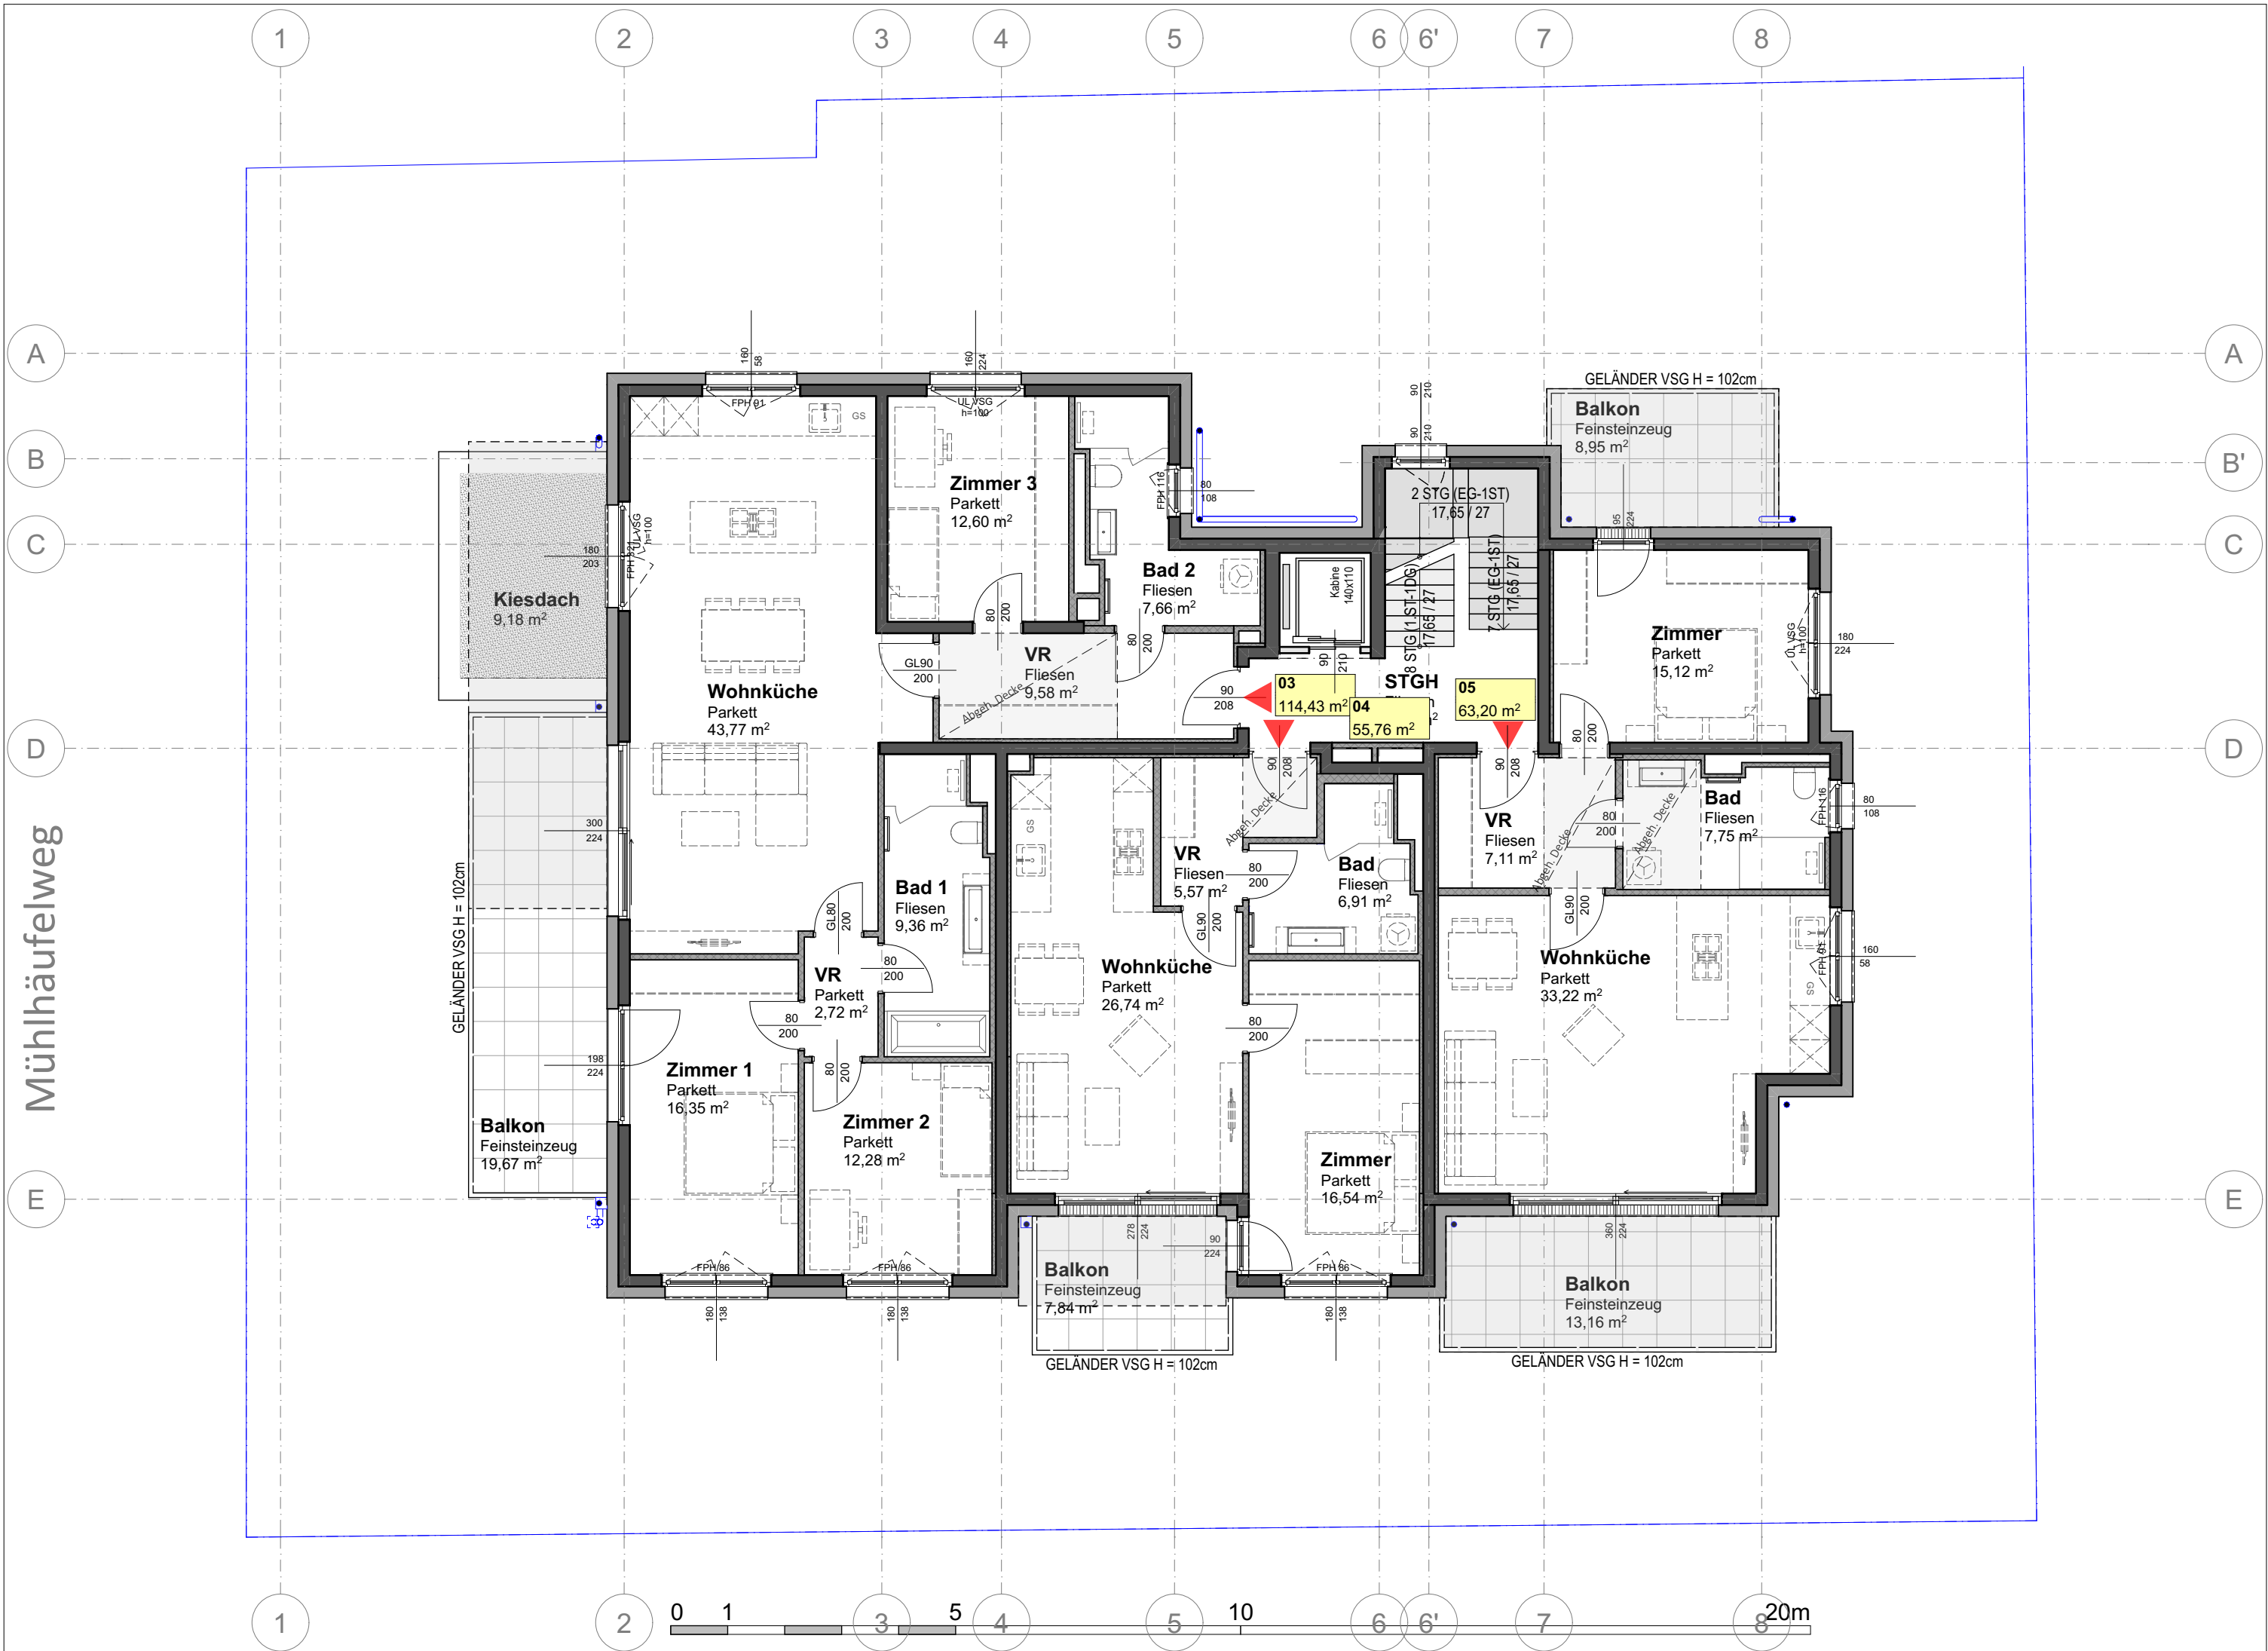

Hinweis: Die Flächenangaben im Verkaufsplan basieren auf dem derzeitigen Planungsstand. Durch technische Erfordernisse (z.B. Statik, Haustechnik) kann es zu Grundrissanpassungen und damit zu Flächenänderungen kommen.		Vertragsplan- Übersicht		
VORABZUG TECHNISCHE ÄNDERUNGEN VORBEHALTEN		1.Stock		
Architekt: architektur hackermüller zt gmbh diplomingenieur TUwien		M = 1:100	Datum: 31.05.2023	gez: am
Plantitel: 20-006_mü69_VTP_1. Stock_2024-05-17		Stand	Datum: 17.05.2024	gez: am
BIMcloud: WinSrv19 - BIMcloud/Projekte_Extern/22MÜHL69/22mühl69				