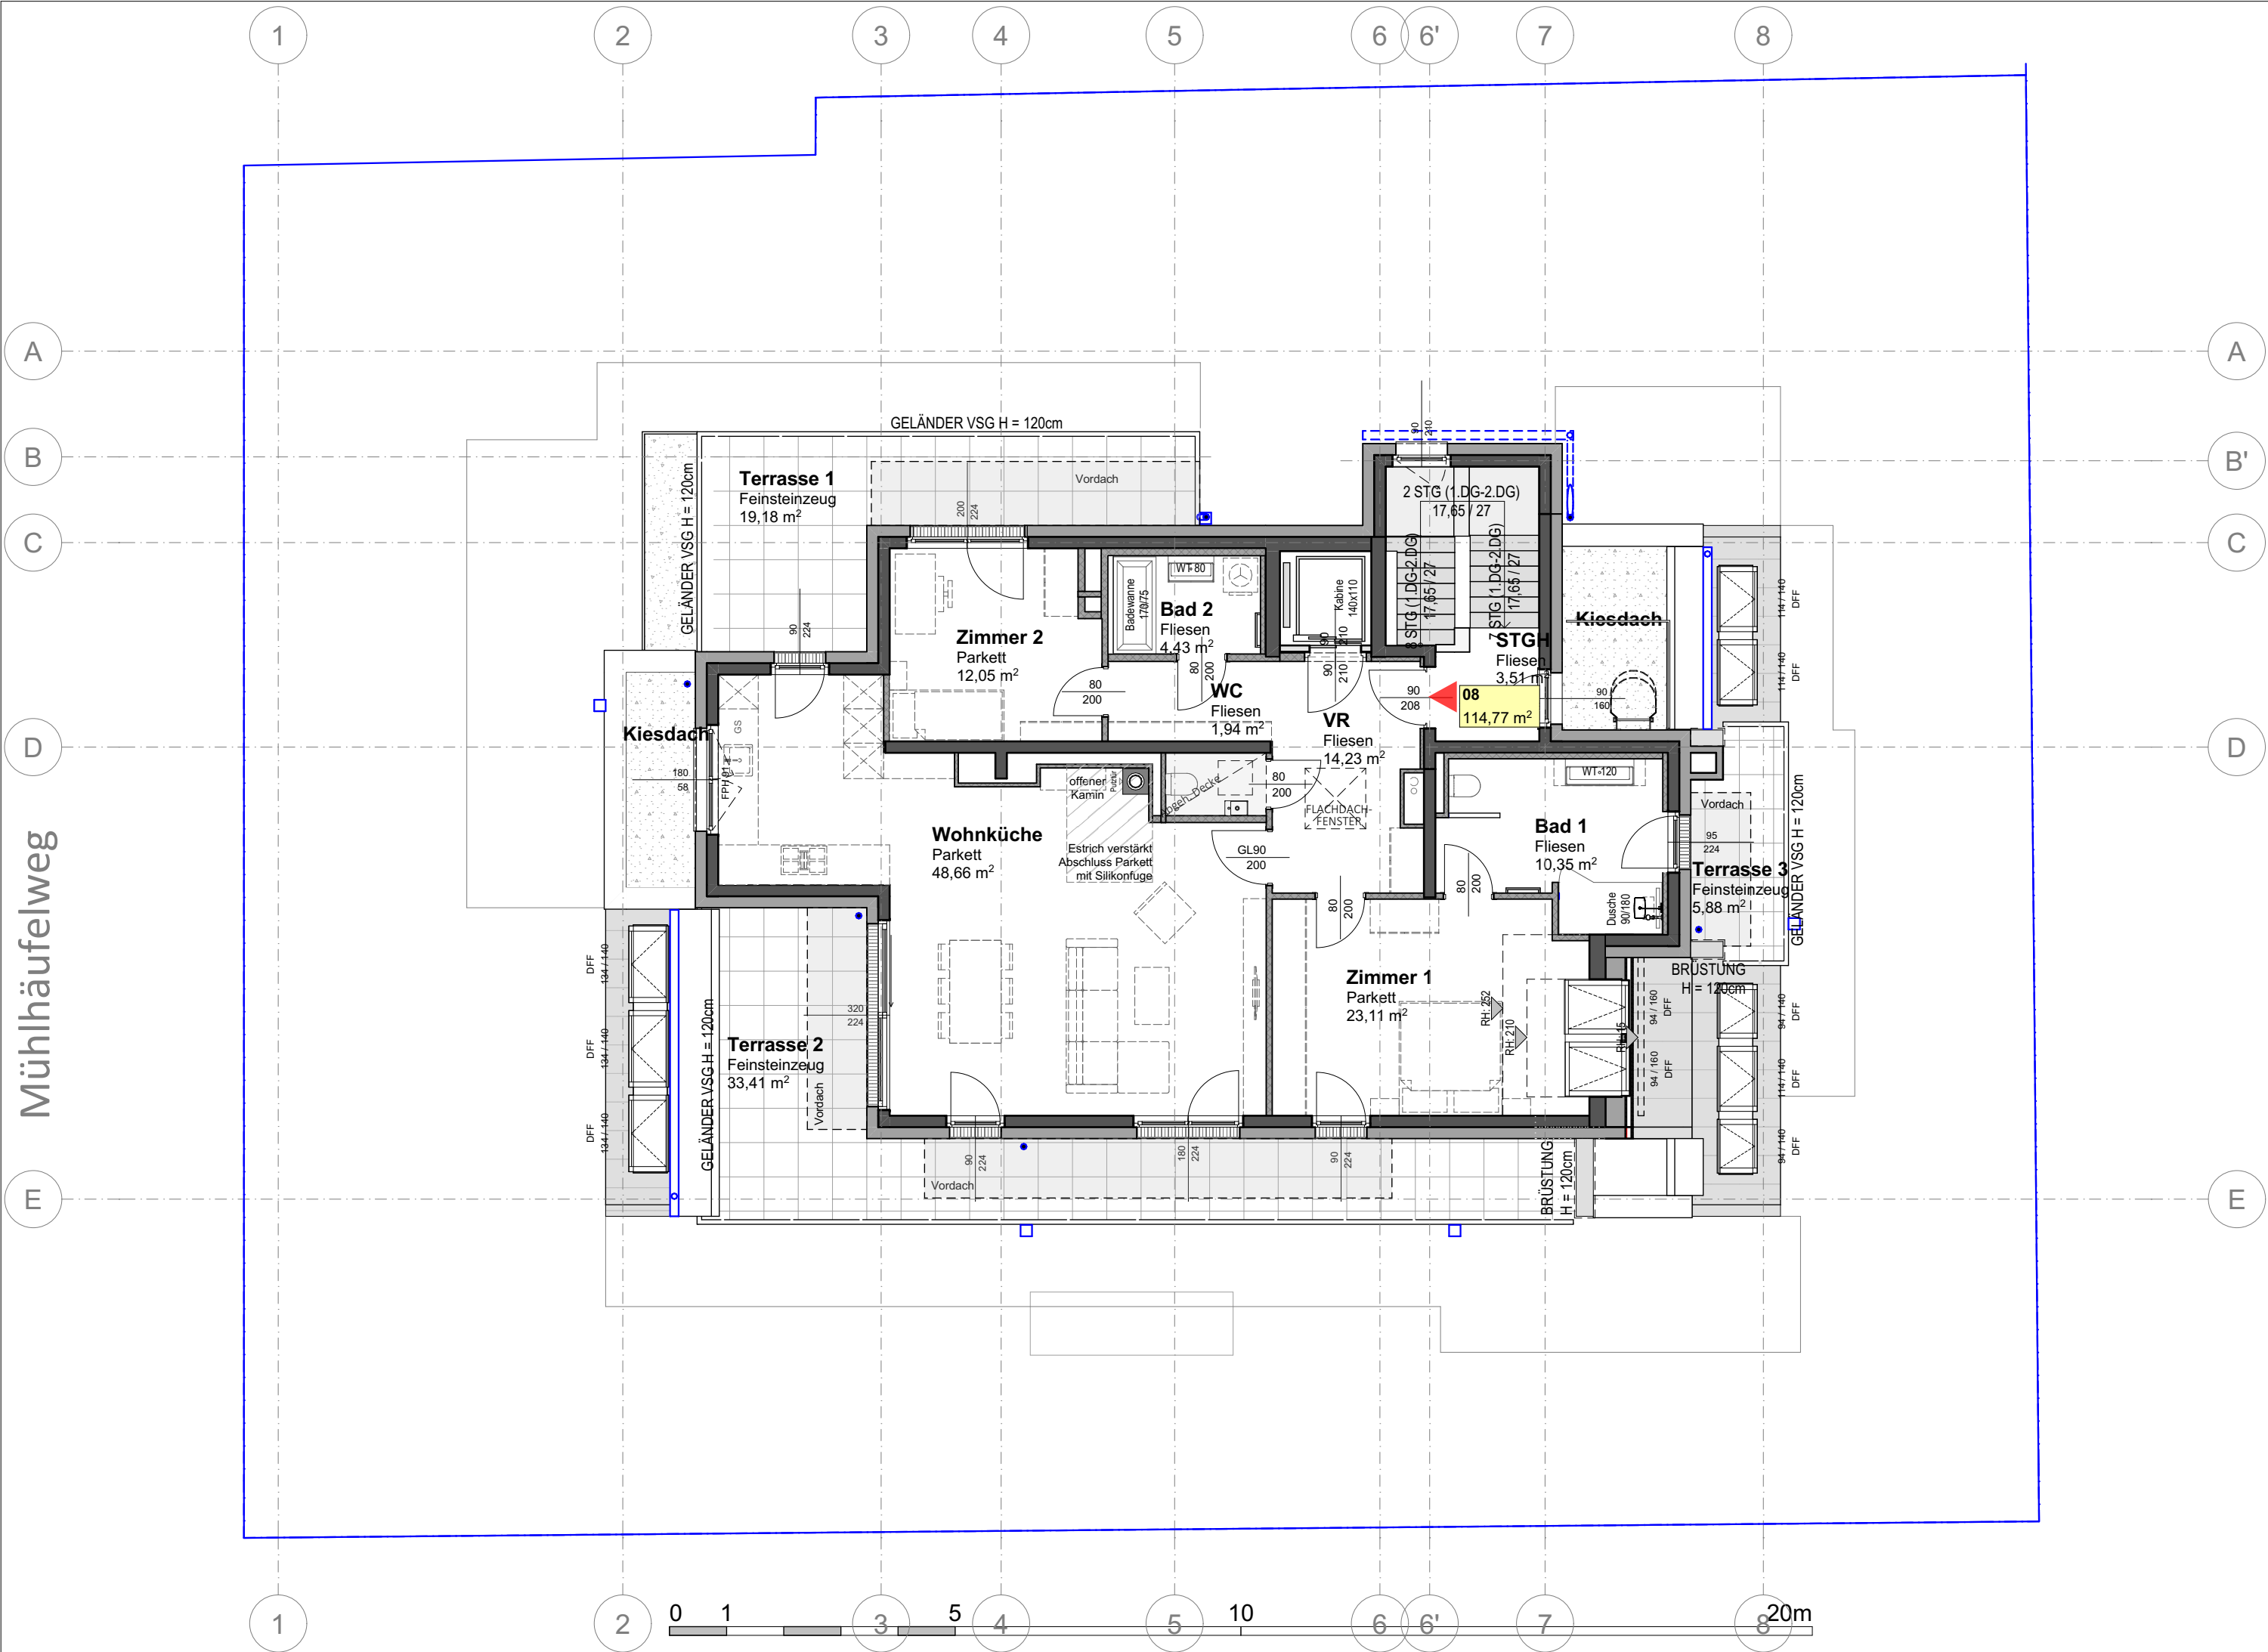


Hinweis: Die Flächenangaben im Verkaufsplan basieren auf dem derzeitigen Planungsstand. Durch technische Erfordernisse (z.B. Statik, Haustechnik) kann es zu Grundrissanpassungen und damit zu Flächenänderungen kommen.	
VORABZUG TECHNISCHE ÄNDERUNGEN VORBEHALTEN	
Architekt: architektur hackermüller zt gmbh diplomingenieur TUwien	
Plantitel: 20-006_mü69_VTP_2. Dachgeschoss_2024-05-02	
BIMcloud: WinSrv19 - BIMcloud/Projekte_Extern/22MÜHL69/22mühl69	

Vertragsplan- Übersicht			
2.DG			
M = 1:100	Datum: 31.05.2023	gez: am	
Stand	Datum: 02.05.2024	gez: am	