



Municipiul BUCURESTI
Terit.adm. SECTORUL 1
Cod SIRUTA

Adresa imobilului
Sos.KISELEFF Nr.55
Nr.cadastral al bunului imobil

PLAN RELEVU
Scala 1 : 100


Nume si prenume proprietari
TANASESCU IDN
TANASESCU MARIA
Adresa
Sos.KISELEFF Nr.55-Sector1
Localitatea BUCURESTI

8298
P.L. Cărbulescu
12.5.14
nu face dovada
proprietății

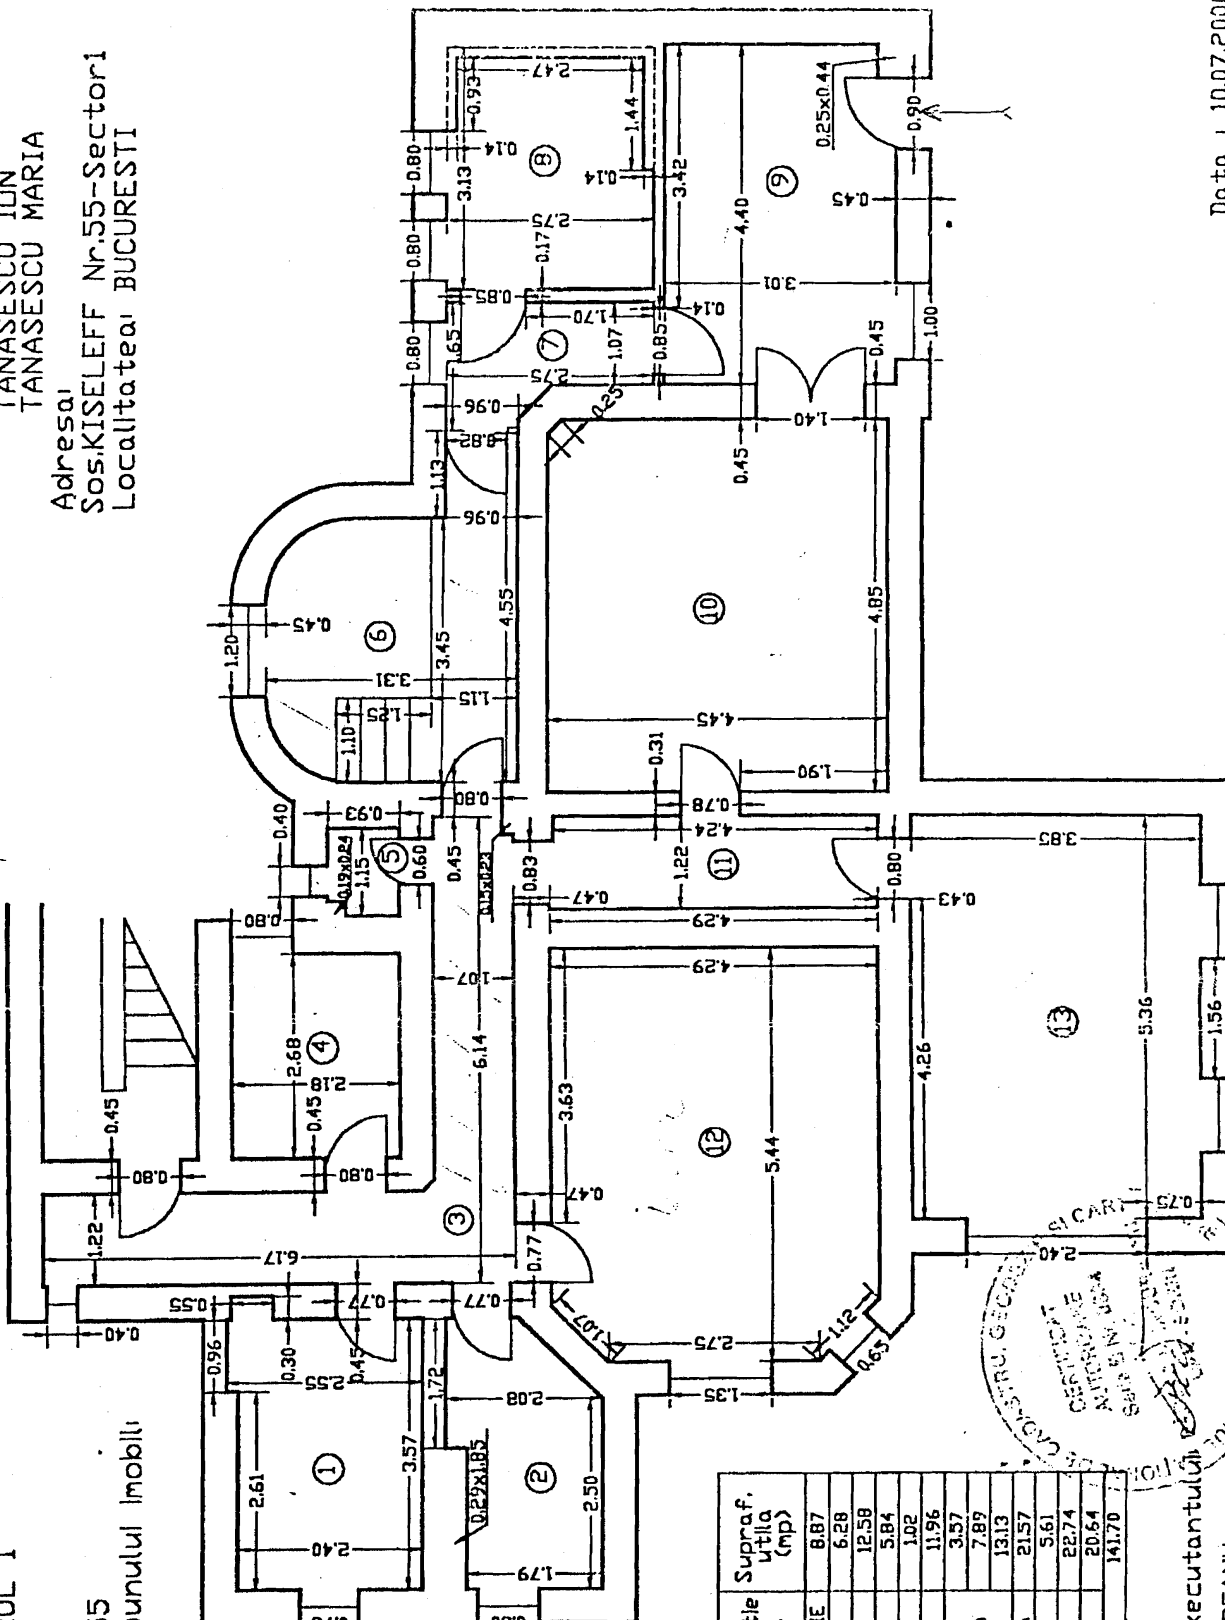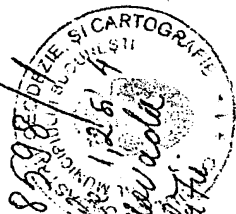

RECAPITULATIE

Nr. crt.	Destinatia incapere	Destinatia initiala	Supraf. utila (mp)
1	BUCATARIE	SPALATORIE	8,87
2	BAIE	CAMARA	6,28
3	CULDAR (indiviz.50%)	IDEM	12,58
4	CAMERA-BIROU	CAMARA	5,84
5	V.C.-serviciu	IDEM	1,02
6	CENTRALA TERMICA(50%)	IDEM	11,96
7	HOL		3,57
8	CAMERA-BIROU	PIVNITA	7,89
9	CAMERA-BIROU	PIVNITA	13,13
10	SUPRAGERIE	PIVNITA	21,57
11	HOL	IDEM	5,61
12	CAMERA	DEBARA	22,74
13	CAMERA	DEBARA	20,64
Total Suprafata utila =			141,70

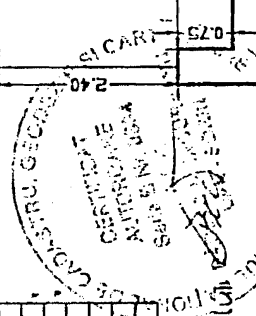

Numele si prenumele executantului